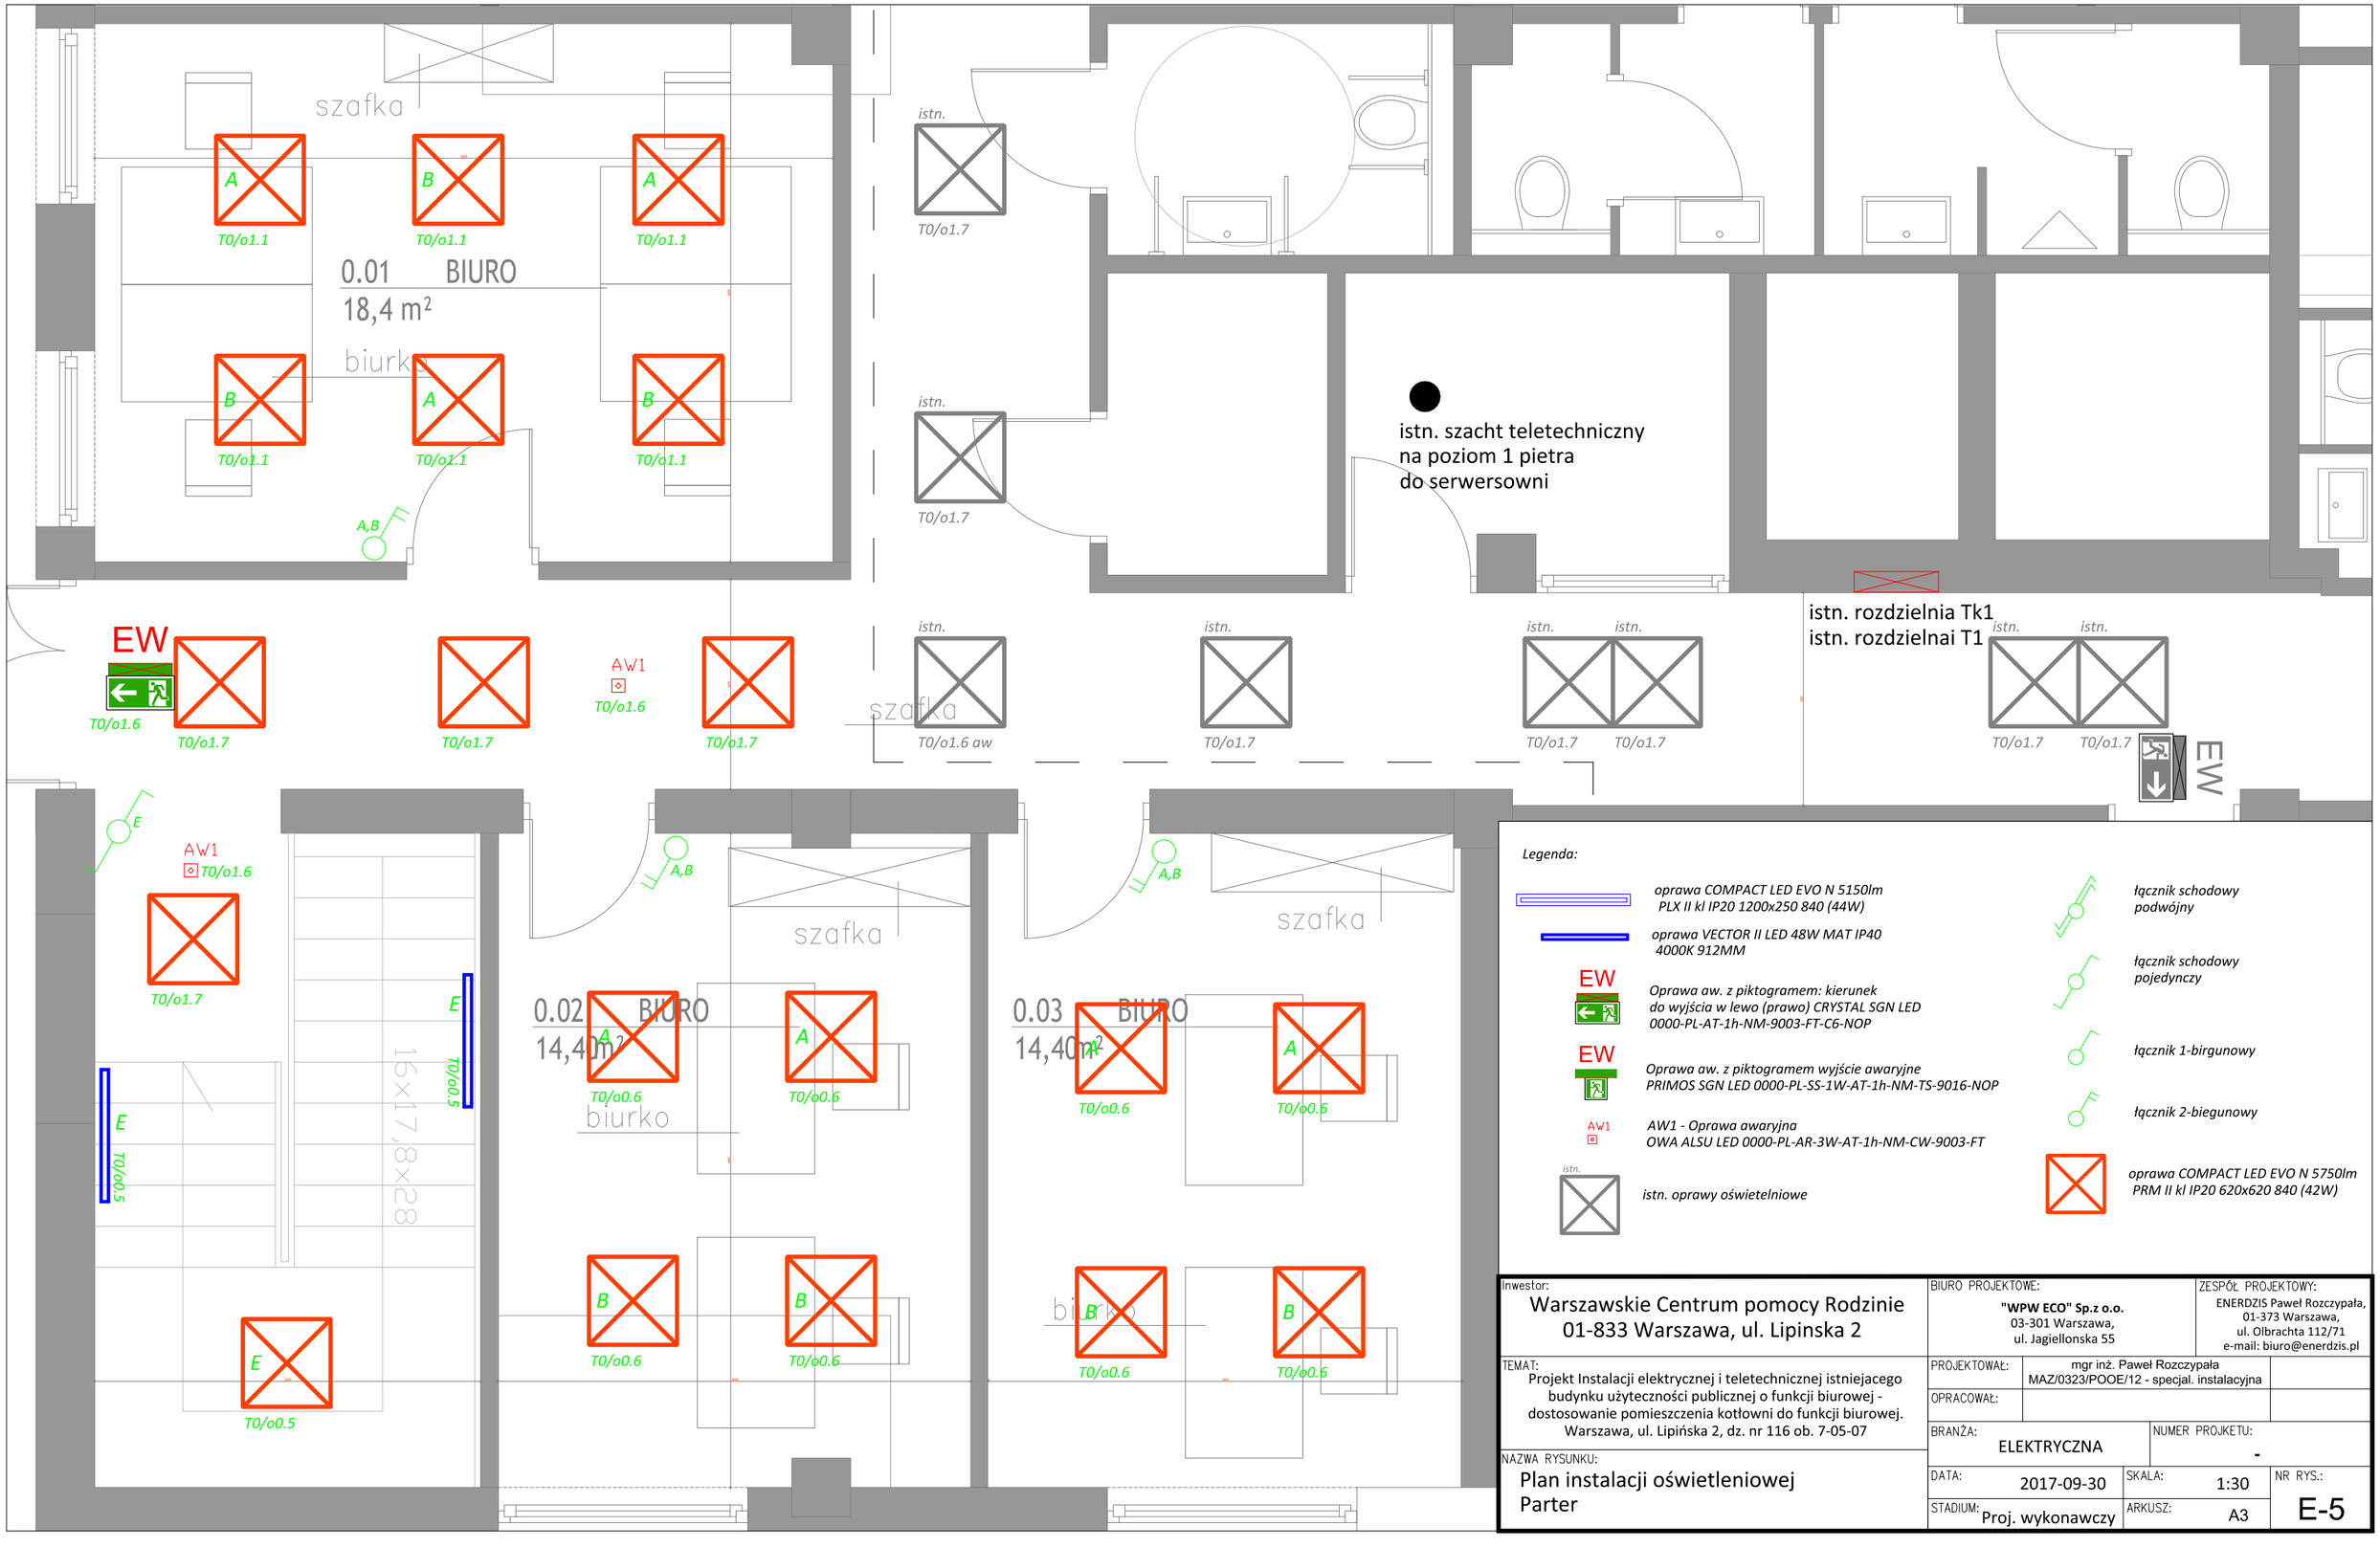


Legenda:

- *oprawa COMPACT LED EVO N 5150lm PLX II kl IP20 1200x250 840 (44W)*
- *oprawa VECTOR II LED 48W MAT IP40 4000K 912MM*
- EW — *Oprawa aw. z piktogramem: kierunek do wyjścia w lewo (prawo) CRYSTAL SGN LED 0000-PL-AT-1h-NM-9003-FT-C6-NOP*
- EW — *Oprawa aw. z piktogramem wyjście awaryjne PRIMOS SGN LED 0000-PL-SS-1W-AT-1h-NM-TS-9016-NOP*
- AW1 — *AW1 - Oprawa awaryjna OWA ALSU LED 0000-PL-AR-3W-AT-1h-NM-CW-9003-FT*
- istn. — *istn. oprawy oświetleniowe*
- *łącznik schodowy podwójny*
- *łącznik schodowy pojedynczy*
- *łącznik 1-birgunowy*
- *łącznik 2-biegunowy*
- *oprawa COMPACT LED EVO N 5750lm PRM II kl IP20 620x620 840 (42W)*

Inwestor:
Warszawskie Centrum pomocy Rodzinie
01-833 Warszawa, ul. Lipinska 2

BIURO PROJEKTOWE:
"WPW ECO" Sp.z o.o.
03-301 Warszawa,
ul. Jagiellonska 55

ZESPÓŁ PROJEKTOWY:
ENERDZIS Paweł Rozczypała,
01-373 Warszawa,
ul. Olbrachta 112/71
e-mail: biuro@enerdzis.pl

TEMAT:
Projekt Instalacji elektrycznej i teletechnicznej istniejacego budynku użyteczności publicznej o funkcji biurowej - dostosowanie pomieszczenia kotłowni do funkcji biurowej.
Warszawa, ul. Lipińska 2, dz. nr 116 ob. 7-05-07

PROJEKTOWAŁ: mgr inż. Paweł Rozczypała MAZ/0323/POOE/12 - specjal. instalacyjna
OPRACOWAŁ:

NAZWA RYSUNKU:
Plan instalacji oświetleniowej
Parter

BRANŻA: ELEKTRYCZNA
NUMER PROJEKTU: -
DATA: 2017-09-30
SKALA: 1:30
STADIUM: Proj. wykonawczy
ARKUSZ: A3
NR RYS.: E-5