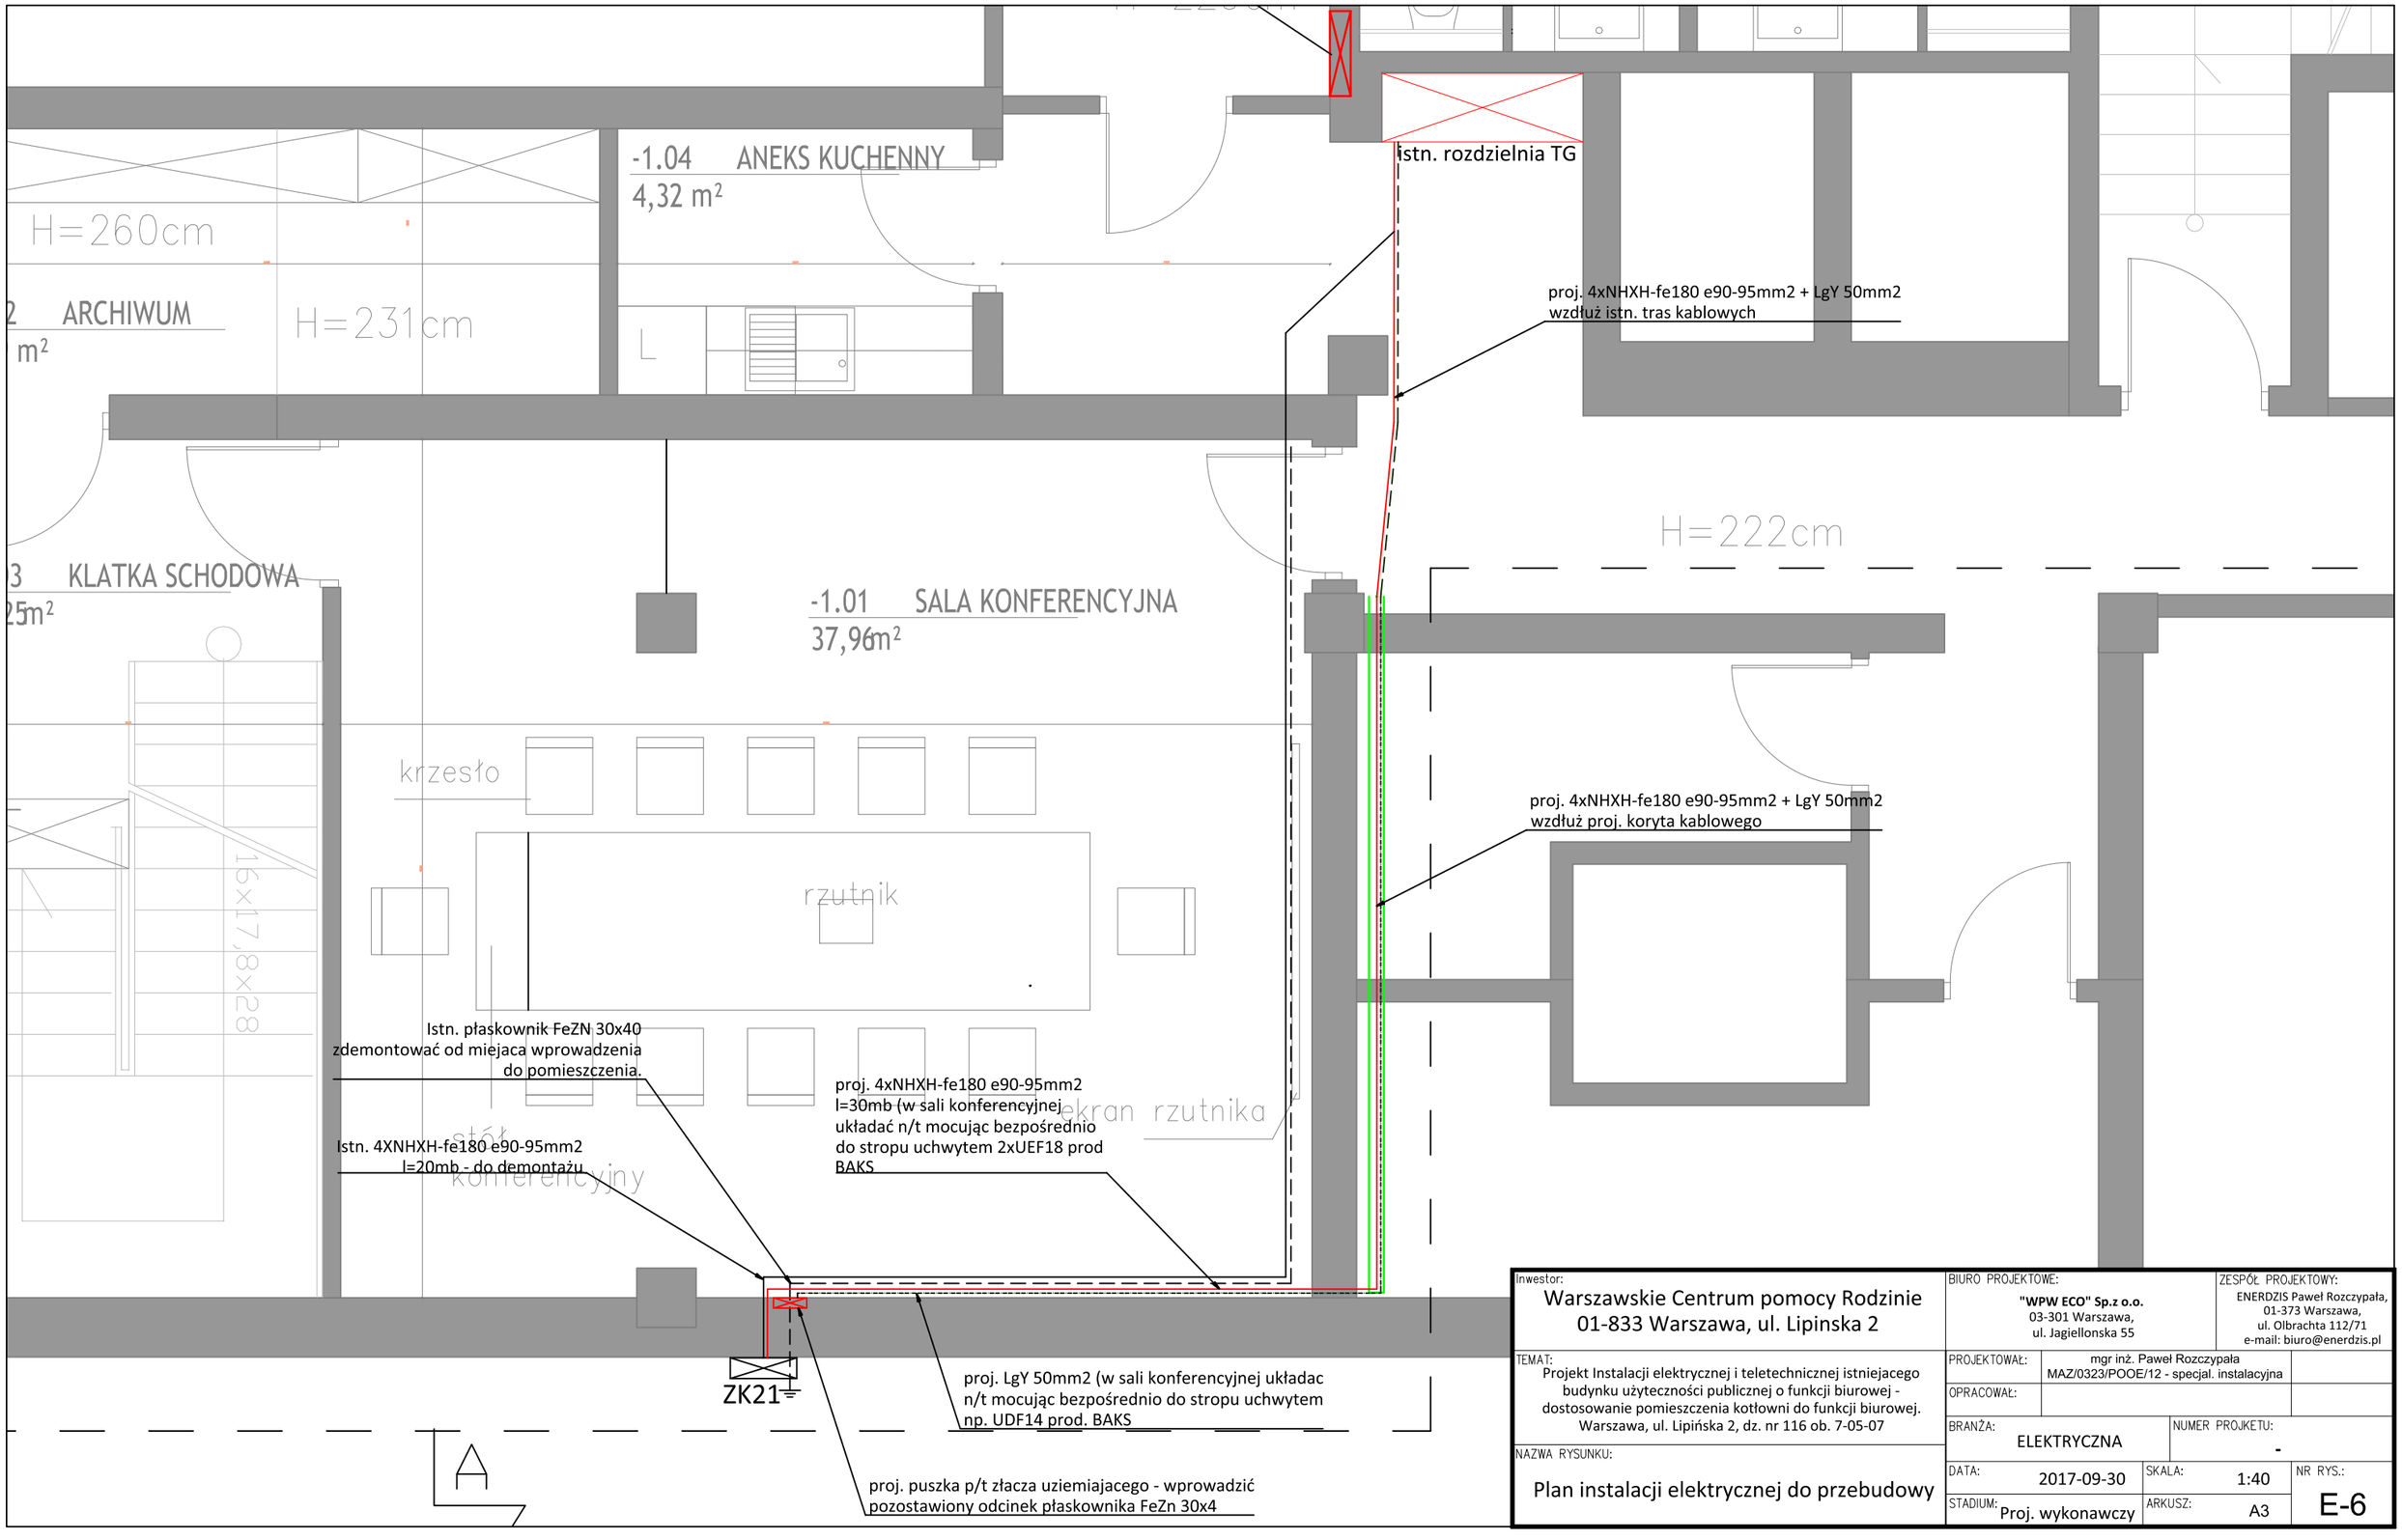


Inwestor:
Warszawskie Centrum pomocy Rodzinie
01-833 Warszawa, ul. Lipinska 2

BIURO PROJEKTOWE:
"WPW ECO" Sp.z o.o.
03-301 Warszawa,
ul. Jagiellonska 55

ZESPÓŁ PROJEKTOWY:
ENERDZIS Paweł Rozczypała,
01-373 Warszawa,
ul. Olbrachta 112/71
e-mail: biuro@enerdzis.pl

TEMAT:
Projekt Instalacji elektrycznej i teletechnicznej istniejacego budynku użyteczności publicznej o funkcji biurowej - dostosowanie pomieszczenia kotłowni do funkcji biurowej.
Warszawa, ul. Lipińska 2, dz. nr 116 ob. 7-05-07

PROJEKTOWAŁ: mgr inż. Paweł Rozczypała MAZ/0323/POOE/12 - specjal. instalacyjna

OPRACOWAŁ:

BRANŻA: ELEKTRYCZNA

NUMER PROJEKTU: -

NAZWA RYSUNKU:
Plan instalacji elektrycznej do przebudowy

DATA: 2017-09-30

SKALA: 1:40

NR RYS.: E-6

STADIUM: Proj. wykonawczy

ARKUSZ: A3