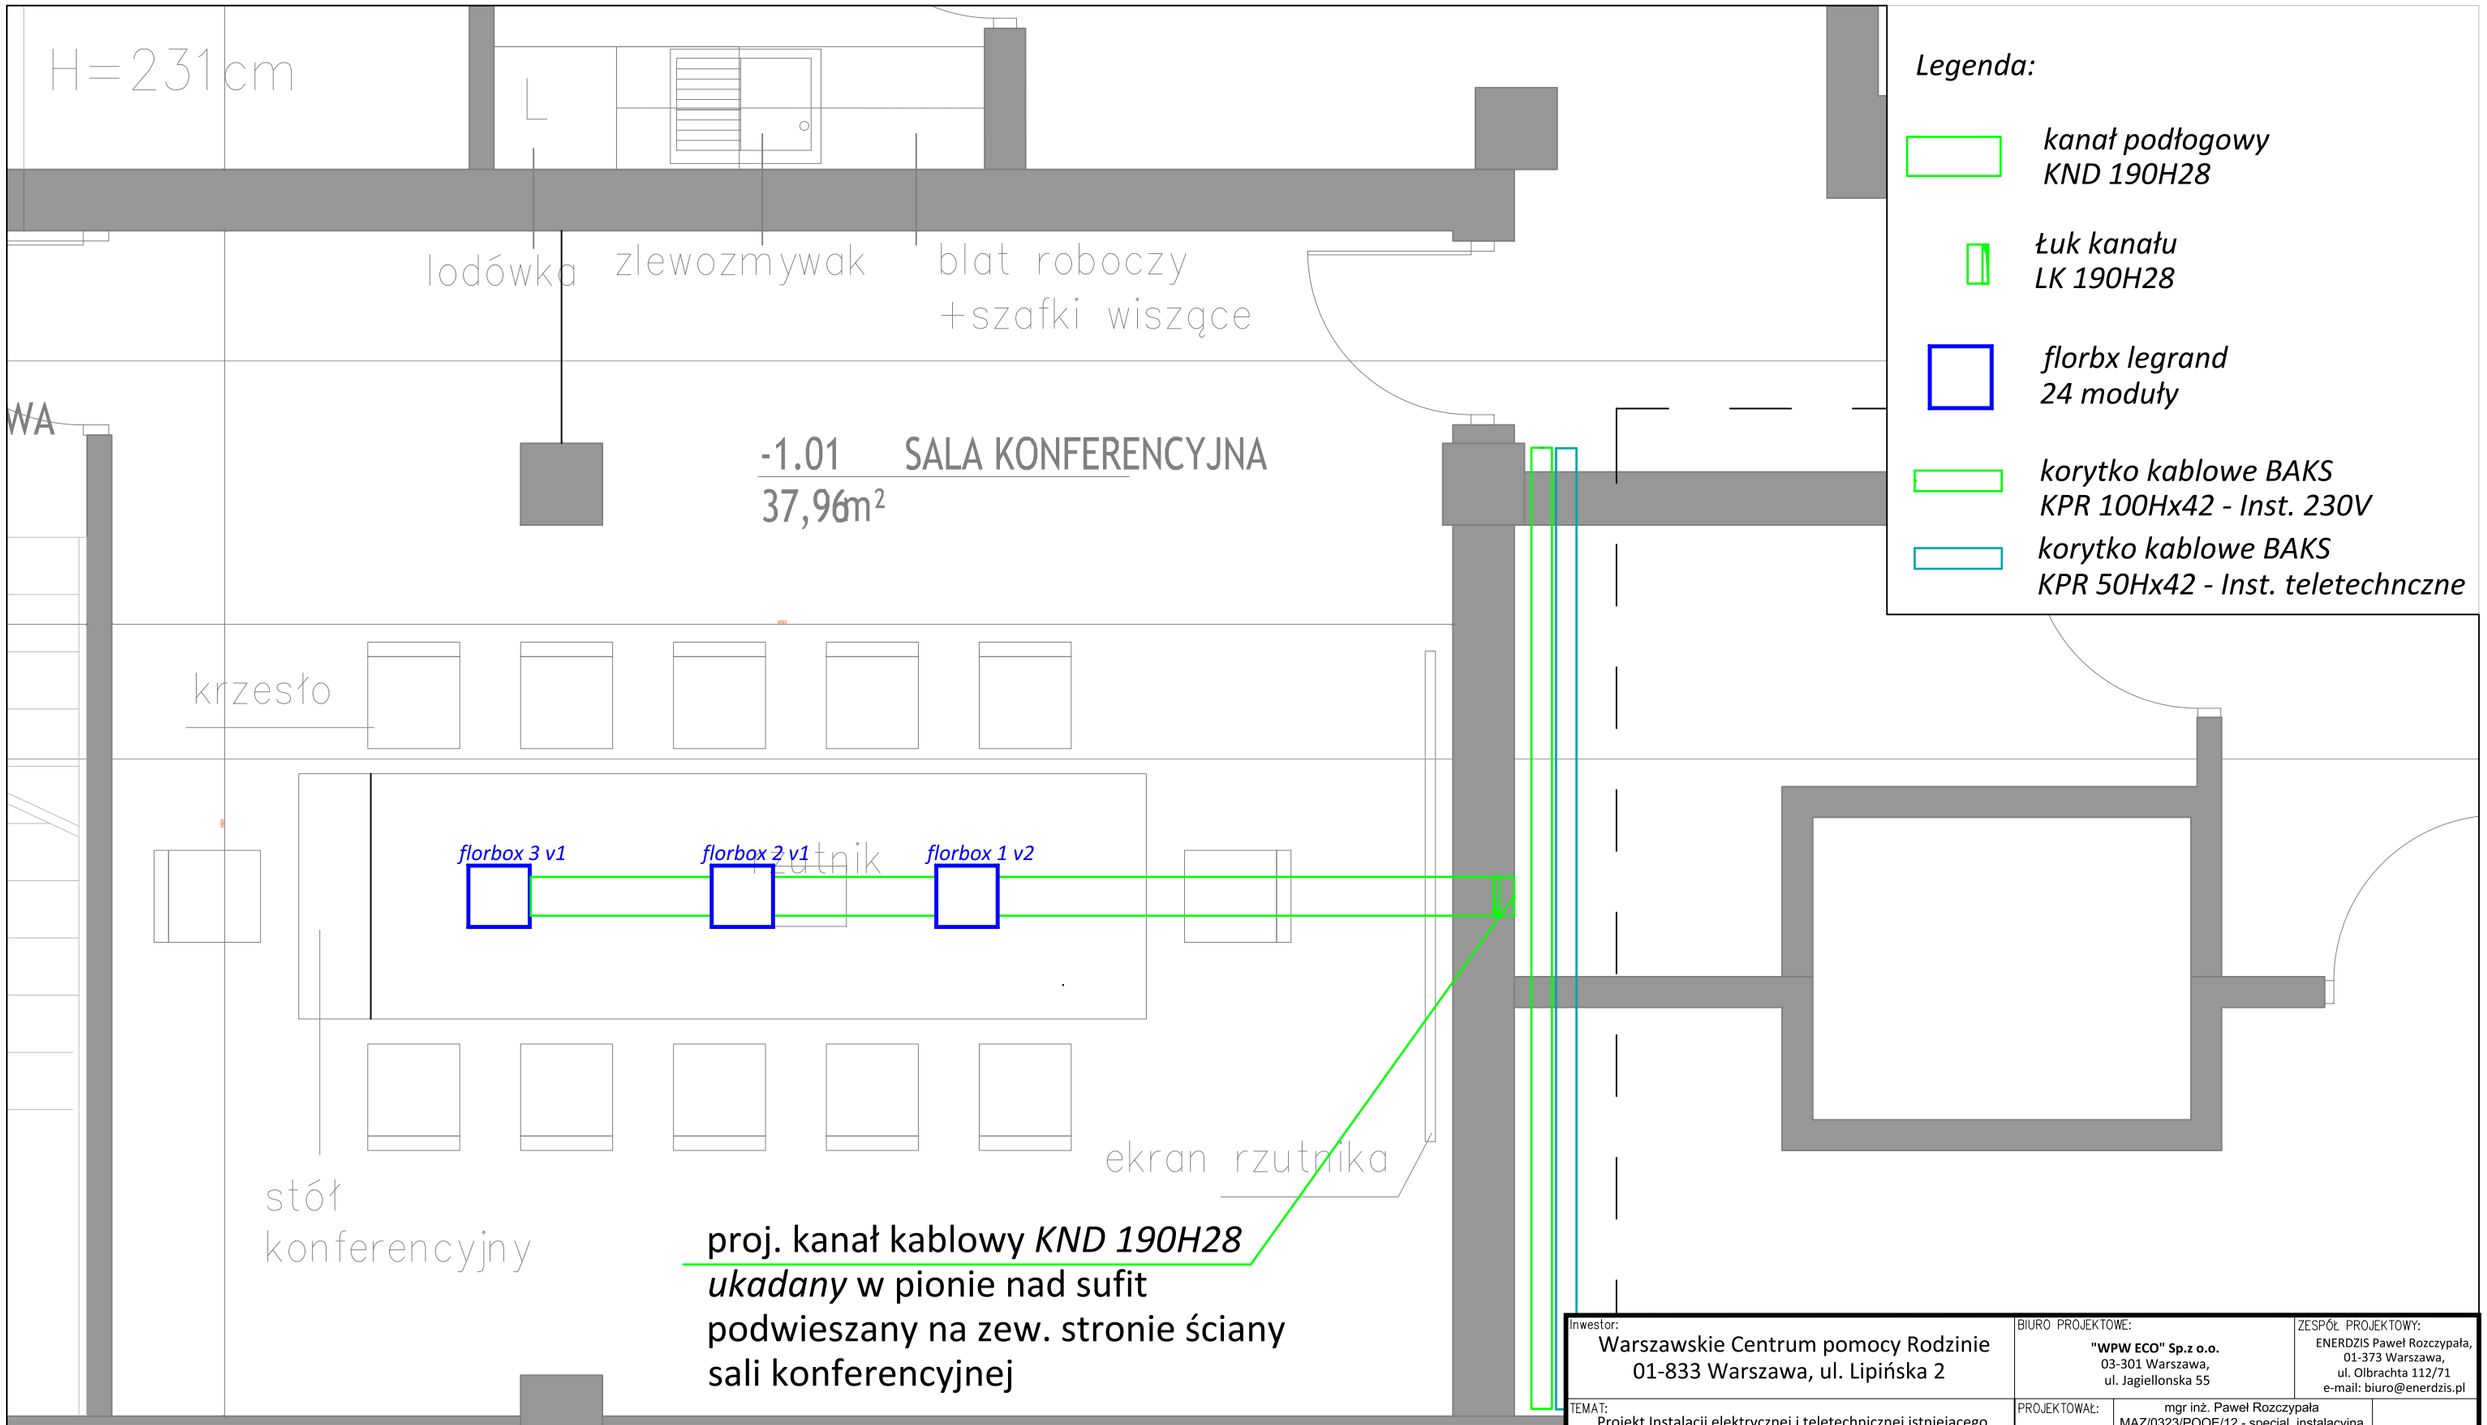

Inwestor: Warszawskie Centrum pomocy Rodzinie 01-833 Warszawa, ul. Lipińska 2	BIURO PROJEKTOWE: **"WPW ECO" Sp.z o.o.** 03-301 Warszawa, ul. Jagiellonska 55	ZESPÓŁ PROJEKTOWY: ENERDZIS Paweł Rozczypała, 01-373 Warszawa, ul. Olbrachta 112/71 e-mail: biuro@enerdzis.pl
TEMAT: Projekt Instalacji elektrycznej i teletechnicznej istniejacego budynku użyteczności publicznej o funkcji biurowej - dostosowanie pomieszczenia kotłowni do funkcji biurowej. Warszawa, ul. Lipińska 2, dz. nr 116 ob. 7-05-07	PROJEKTOWAŁ: mgr inż. Paweł Rozczypała MAZ/0323/POOE/12 - specjal. instalacyjna	
	OPRACOWAŁ:	
	BRANŻA: ELEKTRYCZNA	NUMER PROJKETU: -
NAZWA RYSUNKU: Plan instalacji podposadzkowych Plan tras kablowych	DATA: 2017-09-20 / SKALA: 1:30	NR RYS.: E-1
	STADIUM: Proj. wykonawczy / ARKUSZ: A3	