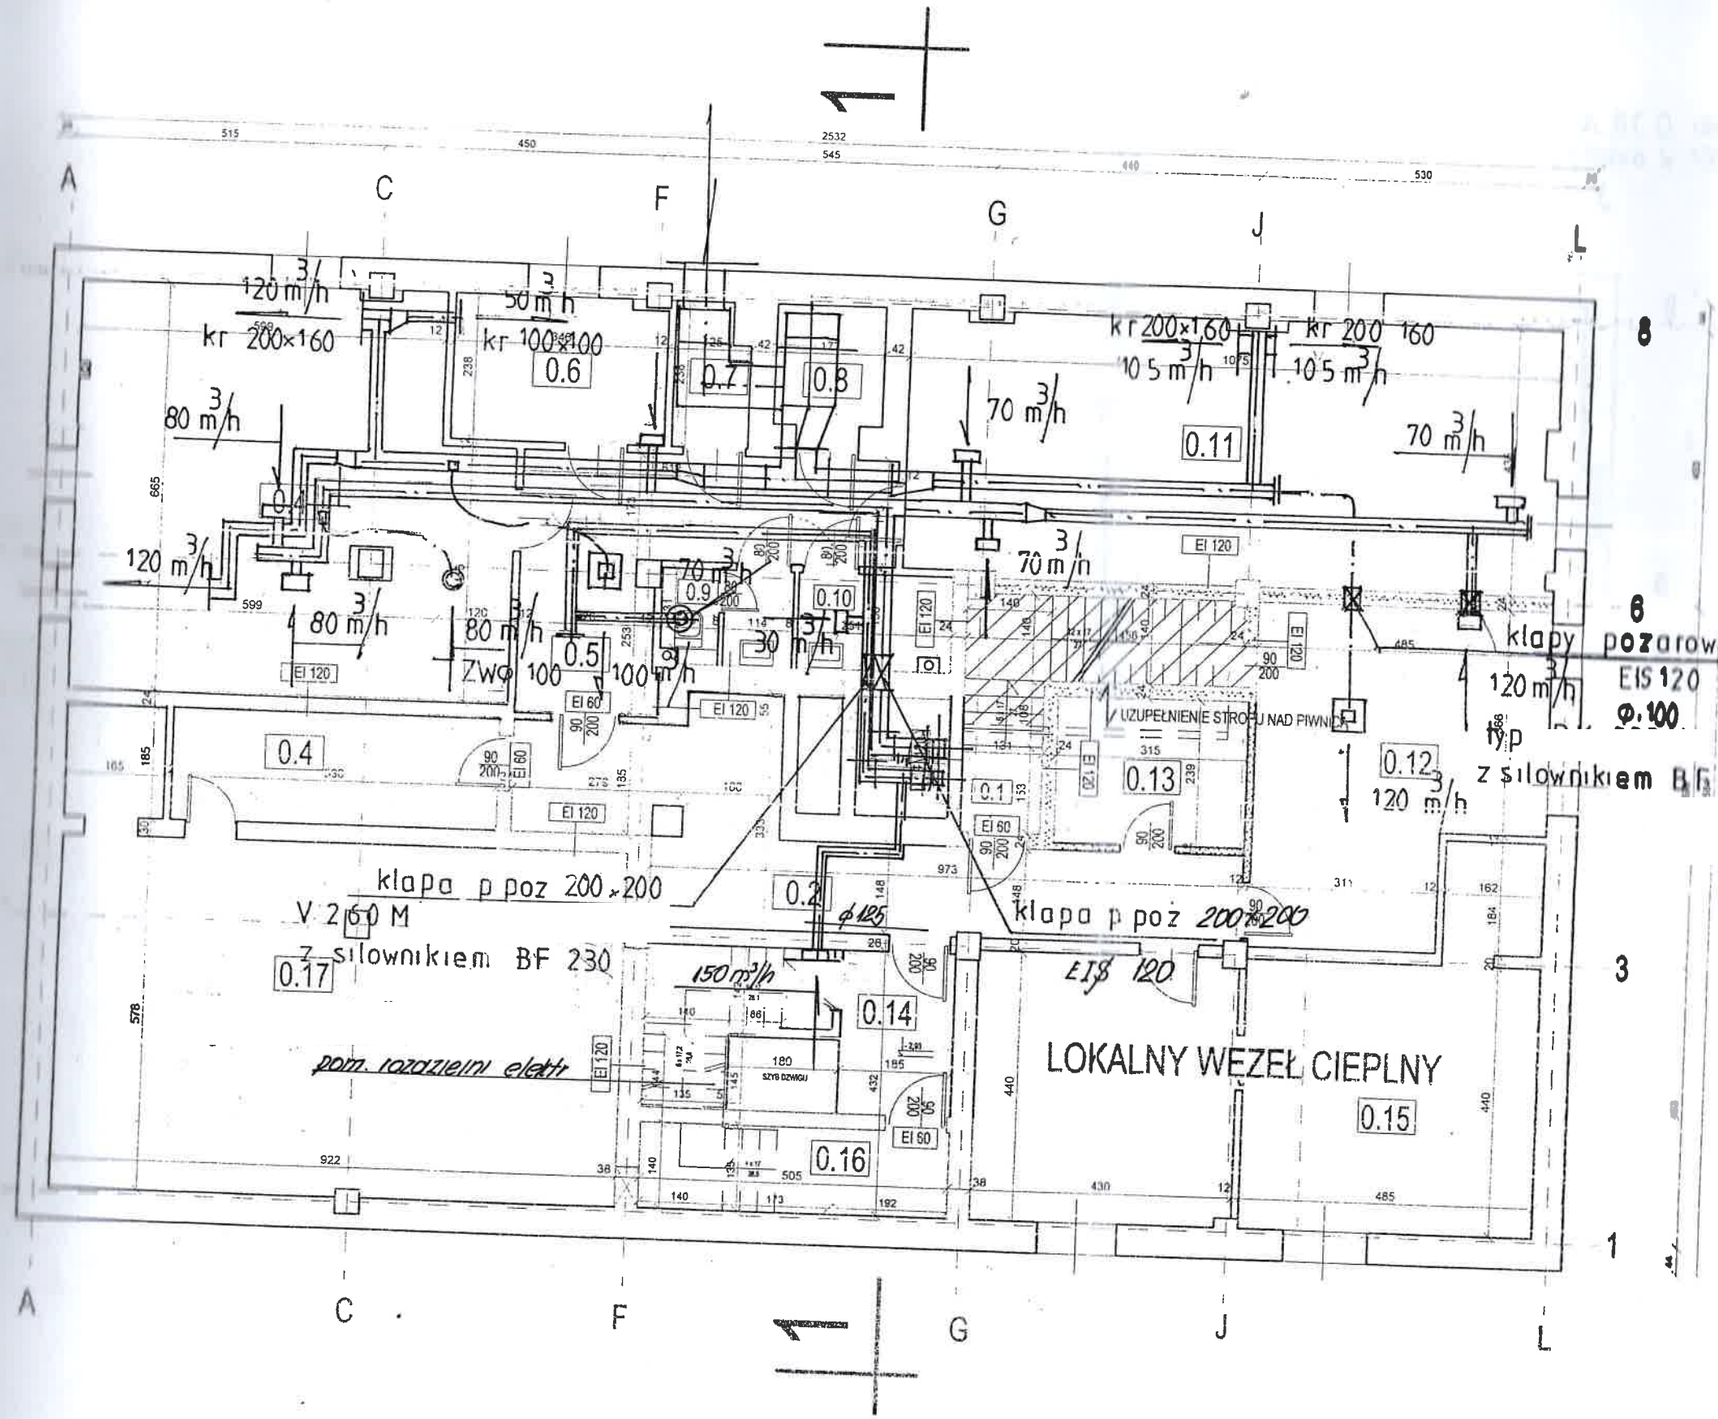


RZUT PIWNIC 1:100

ZESTAWIENIE POWIERZCHNI POM.

Oznaczenie	Funkcja		Powierzchnia m2
	POWIERZCHNIE OBJĘTE OPRACOWANIEM		
0.1	Klatka Schodowa	komunikacja	3,2
0.2	Komunikacja		23,1
0.3	Komunikacja		9,08
0.4	Magazyn Archiwum		44,02
0.5	Komunikacja		16,1
0.6	Magazyn Archiwum		8,12
0.7	Pom. techniczne		3,0
0.8	Pom. techniczne		4,0
0.9	WC		3,2
0.10	Schowek Porządkowy		3,9
0.11	Magazyn Archiwum	Modernizacja	45,9
0.12	Magazyn		31,3
0.13	Magazyn		7,5
0.14	Pom. techniczne		11,3
0.15	Lokalny Węzeł Cieplny		43,4
	WYŁĄCZONE Z OPRACOWANIA DOZÓR SPECU		
0.16	Pom. Techniczne		7,07
0.17	Węzeł Cieplny SPEC		56,5
	RAZEM (m2) =		320,69

DOKUMENTACJA PROJEKTOWA WENTYLACJI
MECHANICZNEJ BUDYNKU BIUROWEGO
ul. LIPIŃSKA 2 WARSZAWA, DZ. NR 116 W OBREBIE 70503
INWENTARYZACJA RZUT PIWNIC
PROJEKT BUDOWLANY WYKONAWCZY
WENTYLACJA MECHANICZNA

PROJEKTANT:
inż. Jerzy Godlewski, uprawnienia o specjalności instalacyjno-inżynieryjnej w zakresie instalacji sanitarnych i sieci sanitarnych
nr UAN 7342-30/92

Podpis:

ASYSTENT PROJEKTANTA:
mgr. inż ALEKSANDRA TKACZ

Podpis:

Data: 29-05-2019 r. Nr rys. W-02 Nr str. 22 Skala: B/S