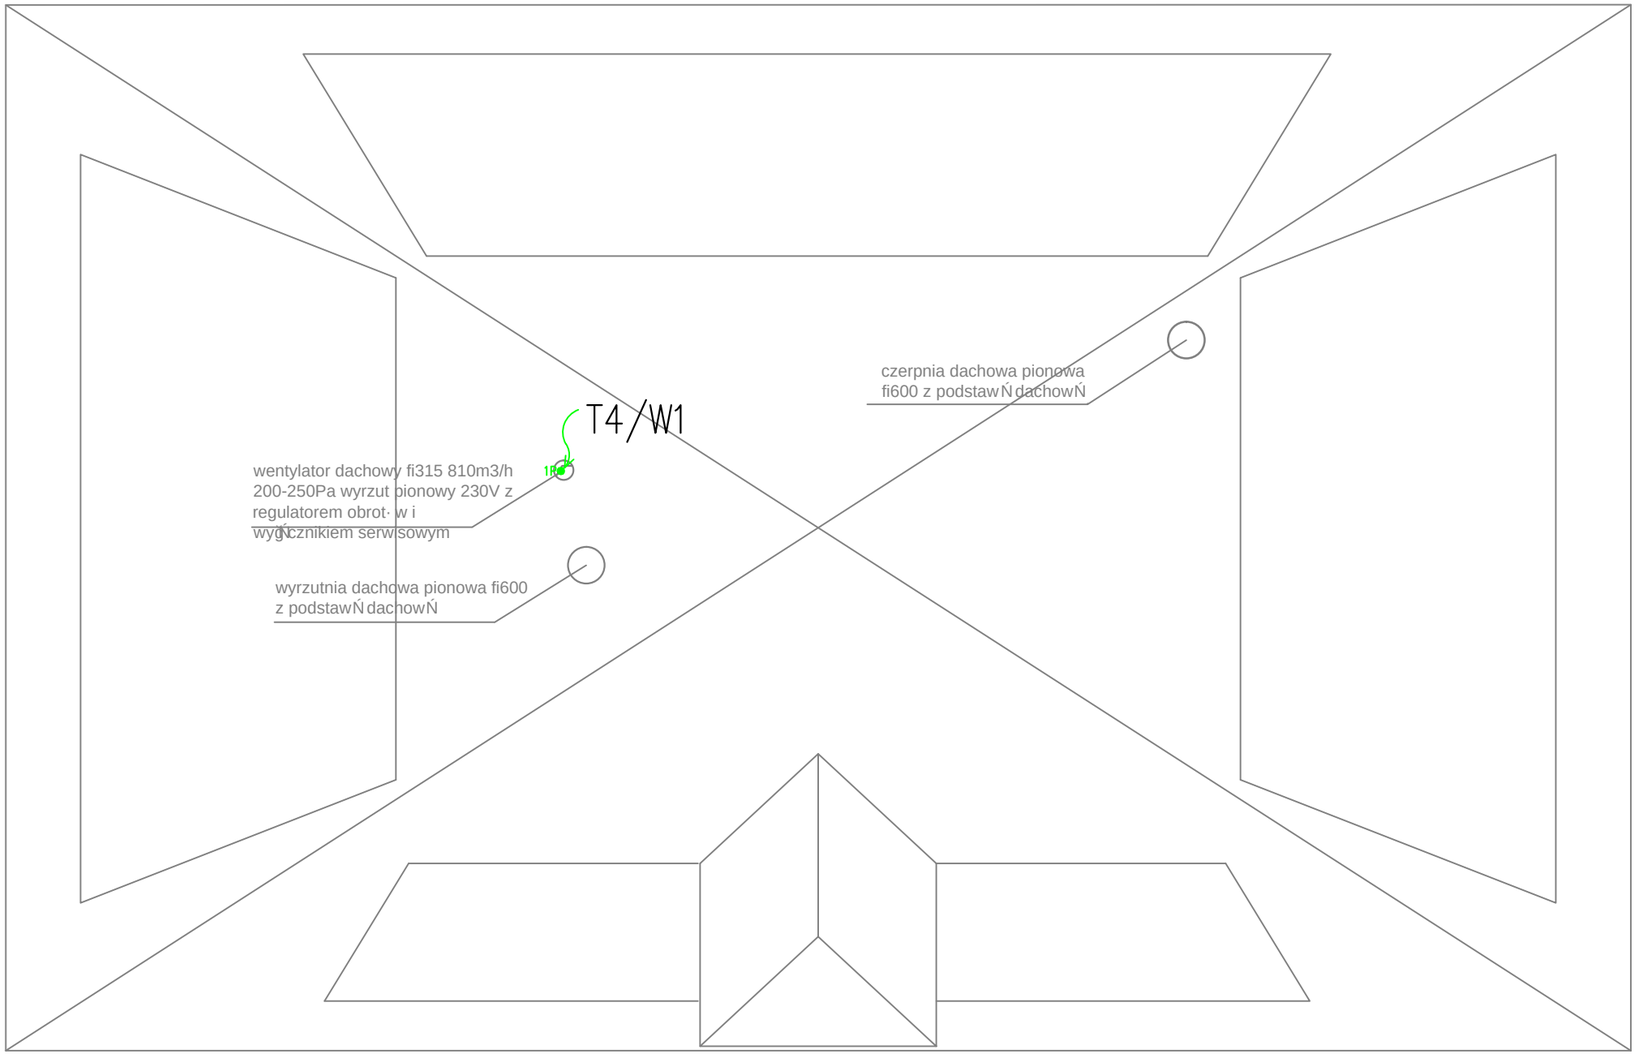


PRACOWNIA ARCHITEKTONICZNA
PROJEKTOWO-WYKONAWCZA
ARCH. WOJCIECH KORENC
ul. Czarnieckiego 36, 05-080 Izabelin

NAZWA ZADANIA
DOKUMENTACJA PROJEKTOWA
WENTYLACJI MECHANICZNEJ BUDYNKU BIUROWEGO

LOKALIZACJA
ul. LIPIŃSKA 2, WARSZAWA
DZIAŁKA NR 116 W OBRĘBIE 70503

INWESTOR
WARSZAWSKIE CENTRUM POMOCY RODZINIE
01-833 WARSZAWA ul. LIPIŃSKA 2

NAZWA RYSUNKU
WENTYLACJA RZUT DACHU

FAZA	BRANŻA	NR. RYS.	SKALA
PROJEKT BUDOWLANY WYKONAWCZY	INSTALACJE ELEKTRYCZNE	E-04	1:100

PROJEKTANT	PODPIS	NR. STR.
mgr. inż. Zbigniew Waszczuk nr upr. bud. MAZ/0142/PWOE/09		11
ASYSTENT PROJEKTANTA	PODPIS	DATA
mgr. inż. Janusz Steczkowski		29.05.2019r