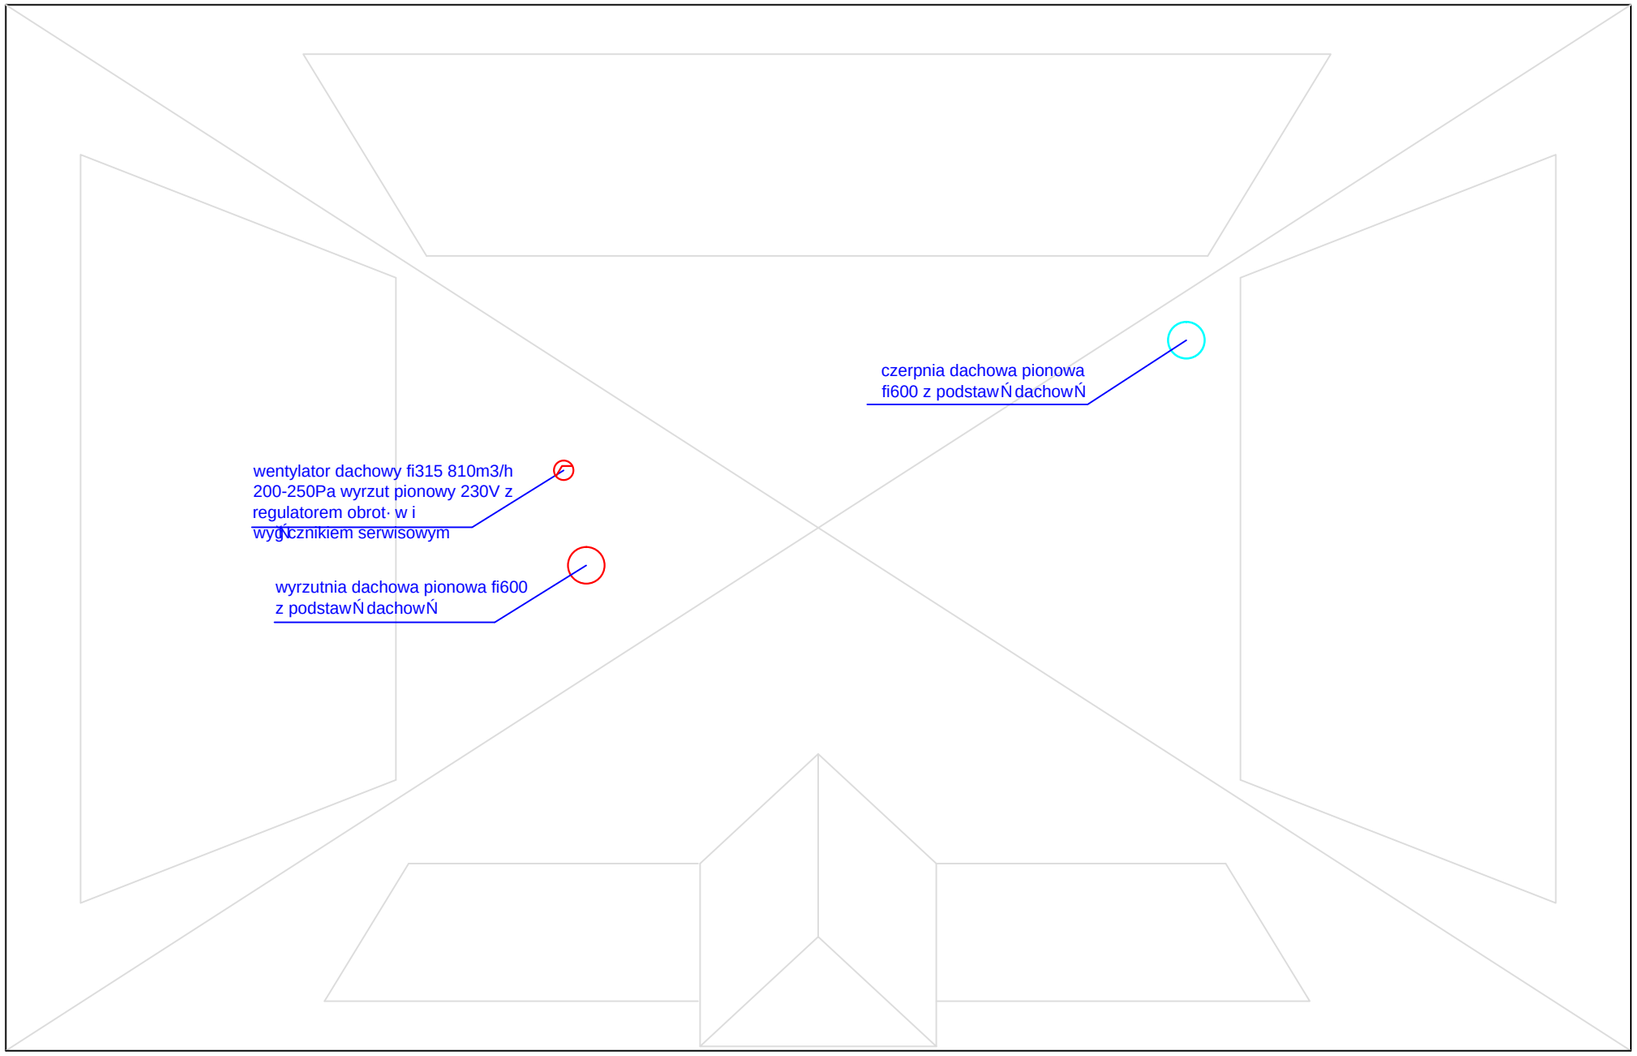


PRACOWNIA ARCHITEKTONICZNA
PROJEKTOWO-WYKONAWCZA
ARCH. WOJCIECH KORENC
ul. Czarnieckiego 36, 05-080 Izabelin

NAZWA ZADANIA
DOKUMENTACJA PROJEKTOWA
WENTYLACJI MECHANICZNEJ BUDYNKU BIUROWEGO

LOKALIZACJA
ul. LIPIŃSKA 2, WARSZAWA
DZIAŁKA NR 116 W OBRĘBIE 70503

INWESTOR
WARSZAWSKIE CENTRUM POMOCY RODZINIE
01-833 WARSZAWA ul. LIPIŃSKA 2

NAZWA RYSUNKU
WENTYLACJA RZUT DACHU

FAZA	BRANŻA	NR. RYS.	SKALA
PROJEKT BUDOWLANY WYKONAWCZY	WENTYLACJA MECHANICZNA	W-15	1:100

PROJEKTANT	PODPIS	NR. STR.
inŰ Jerzy Godlewski, uprawnienia o specjalnoŚci instalacyjno- inŰynieryjnej w zakresie instalacji sanitarnych i sieci sanitarnych UAN 7342-30/92		35
ASYSTENT PROJEKTANTA: mgr. inŰ Aleksandra Tkacz	PODPIS	DATA: 29.05.2019r