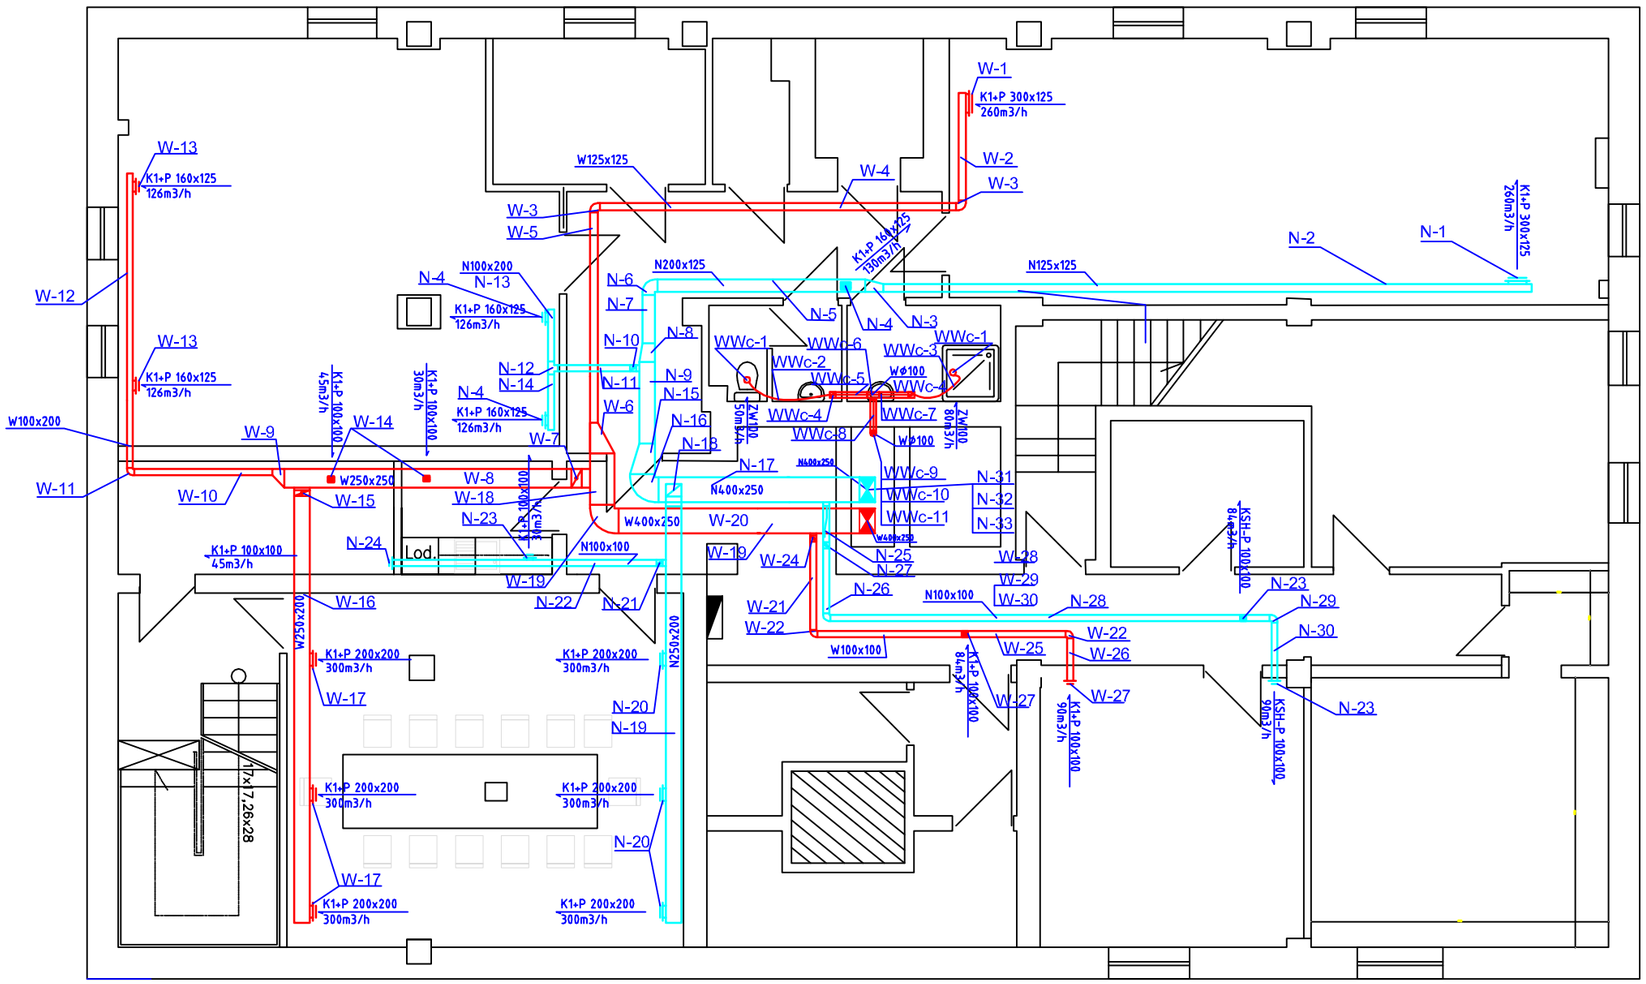


UWAGA!!!
NALEŻY ZASTOSOWAĆ
OPASKE PPOŻ NA PRZEJŚCIU
PRZEZ STROP PIWNIC

NALEŻY DOMIERZYĆ
DŁUGOŚCI ELEMENTÓW
BLASZANYCH NA BUDOWIE

PRACOWNIA ARCHITEKTONICZNA
PROJEKTOWO-WYKONAWCZA
ARCH. WOJCIECH KORENC
ul. Czarnieckiego 36, 05-080 Izabelin

NAZWA ZADANIA
DOKUMENTACJA PROJEKTOWA
WENTYLACJI MECHANICZNEJ BUDYNKU BIUROWEGO

LOKALIZACJA
ul. LIPIŃSKA 2, WARSZAWA
DZIAŁKA NR 116 W OBRĘBIE 70503

INWESTOR
WARSZAWSKIE CENTRUM POMOCY RODZINIE
01-833 WARSZAWA ul. LIPIŃSKA 2

NAZWA RYSUNKU
WENTYLACJA RZUT PIWNIC

FAZA	BRANŻA	NR. RYS.	SKALA
PROJEKT BUDOWLANY WYKONAWCZY	WENTYLACJA MECHANICZNA	W-10	1:100

PROJEKTANT Inż. Jerzy Godlewski, uprawnienia o specjalności instalacyjno-inżynieryjnej w zakresie instalacji sanitarnych i sieci sanitarnych UAN 7342-30/92	PODPIS	NR. STR. 30
ASYSTENT PROJEKTANTA mgr. inż. Aleksandra Tkacz	PODPIS	DATA 29.05.2019r