UWAGA Na odcinku A B C D układ wentylacyjny istniejący do wykorzystania w 100%

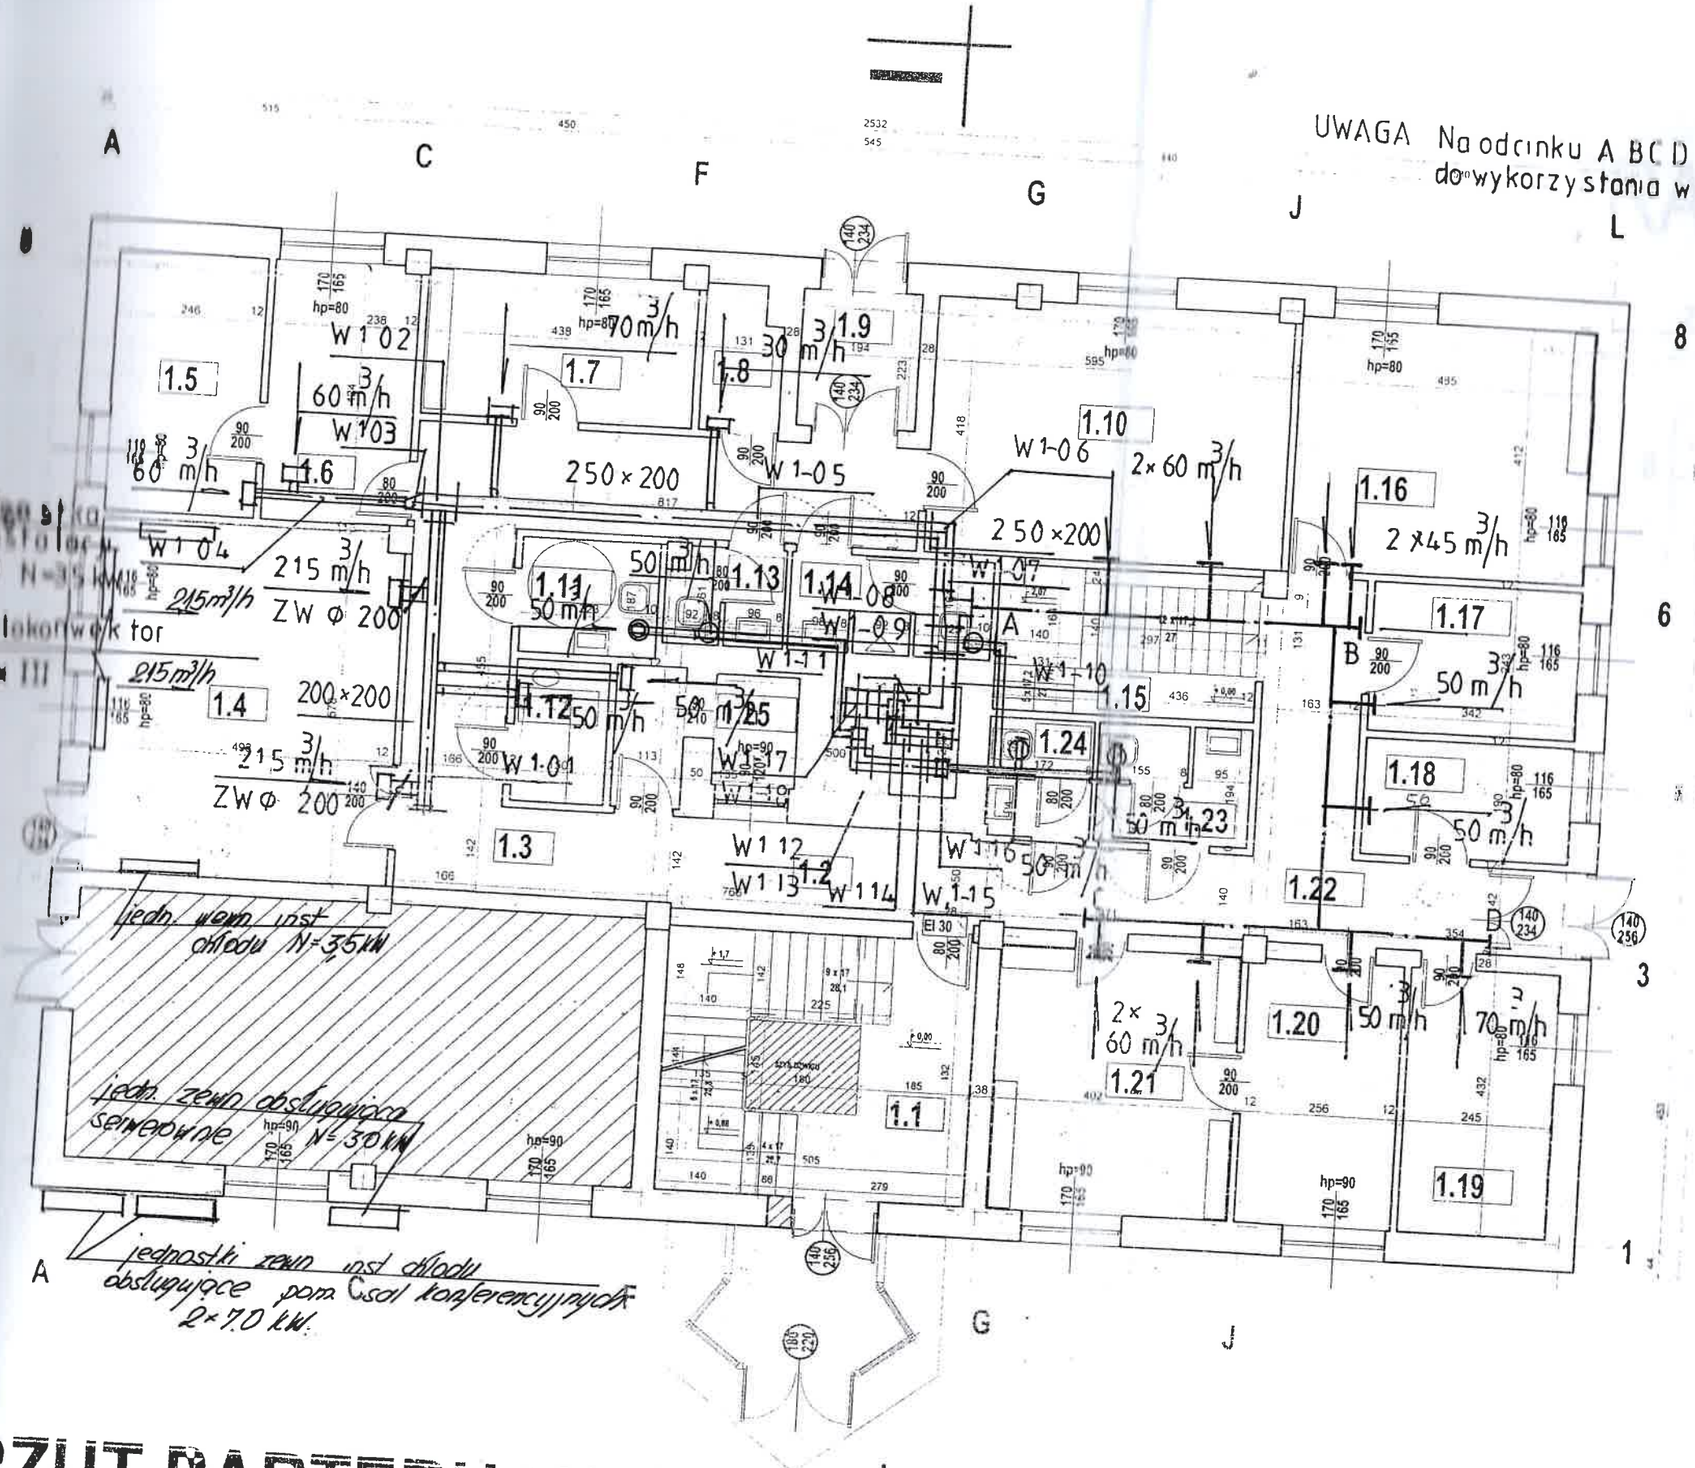

RZUT PARTERU 1:100

ZESTAWIENIE POMIESZCZEN

Oznaczenie	Funkcja		Powierzchnia m2
1.1	Klatka schodowa		21,82
1.2	Komunikacja		7,87
1.3	Hall		27,69
1.4	Sala konferencyjna		28,69
1.5	Pok - 2 os	CUDZOZIEMCY	10,41
1.6	Pok - 2 os		10,12
1.7	Pok - 1 os KIEROWNIK		10,11
1.8	Pomieszczenie techniczne		2,82
1.9	Wietrolap		4,21
1.10	Pok - 4 os		24,40
1.11	WC		4,17
1.12	Aneks kuchenny		3,52
1.13	WC - D		2,9
1.14	WC - M		5,1
1.15	Archiwum - zajęcia		9,71
1.16	Pok - 3 os	DPS	19,98
1.17	Pok - 1 os		8,31
1.18	Pok - 1os		6,50
1.19	Pok - 2 os INFORMATYCY		10,58
1.20	Pok - 1 os KIEROWNIK		11,03
1.21	Pok - 4 os		17,32
1.22	Komunikacja		21,47
1.23	WC - M		7,3
1.24	WC - D		3,2
1.25	Portier	ADM	5,50
	R A Z E M (m2) =		283,83

DOKUMENTACJA PROJEKTOWA WENTYLACJI MECHANICZNEJ BUDYNKU BIUROWEGO
ul. LIPIŃSKA 2 WARSZAWA, DZ. NR 116 W OBREBIE 70503
INWENTARYZACJA RZUT PARTERU
PROJEKT BUDOWLANY WYKONAWCZY
WENTYLACJA MECHANICZNA

PROJEKTANT:
inż. Jerzy Godlewski, uprawnienia o specjalności instalacyjno-inżynieryjnej w zakresie instalacji sanitarnych i sieci sanitarnych
nr UAN 7342-30/92

Podpis:

ASYSTENT PROJEKTANTA:
mgr. inż ALEKSANDRA TKACZ

Podpis:

Data: 29-05-2019 r. Nr rys. W-03 Nr str. 23 Skala: B/S