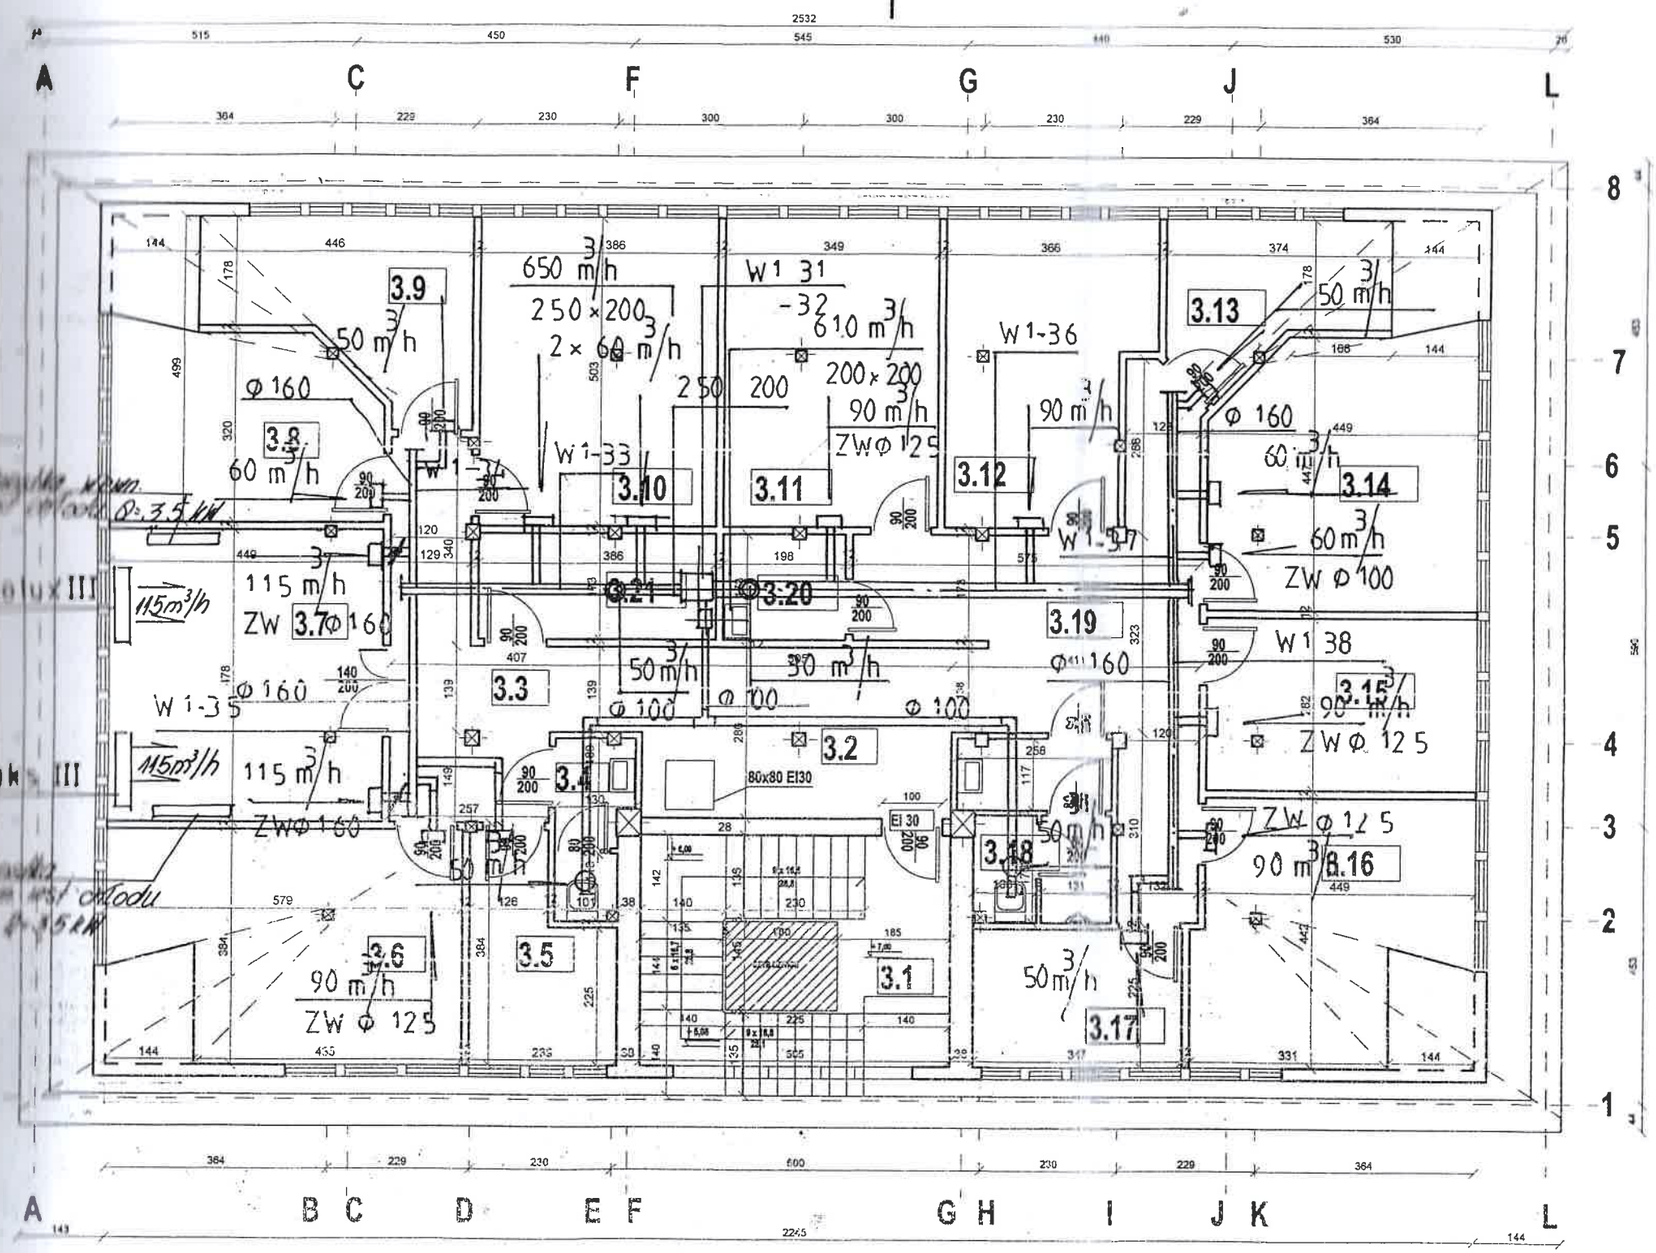

ZESTAWIENIE POMIESZCZEN

Oznaczenie	Funkcja		Powierzchnia m2
3.1	Klatka schodowa		21,51
3.2	Hall		17,09
3.3	Hall		11,82
3.4	WC - D		3,30
3.5	Pok 1 + os		7,35
3.6	Projekty		19,42
3.7	Sala konferencyjna		21,64
3.8	Pok - 2 os	Kolegowie	13,33
3.9	Pok 1 - os Gł. Kolegowy		10,93
3.10	Pok 4 - os		19,45
3.11	Pok 3 - os	Biuro zarządu	17,56
3.12	Pok 3 - os		15,92
3.13	Pok 1 - os		8,08
3.14	Pok 4 - os		19,32
3.15	Pok 3 - os	Sekretariat	12,66
3.16	Pok 3 - os		17,83
3.17	Pok 1 - os		7,84
3.18	WC - M		6,94
3.19	Hall		22,50
3.20	Schowek porzadkowy		3,39
3.21	Aneks kuchenny		6,64
	R A Z E M (m2) =		284,52

DOKUMENTACJA PROJEKTOWA WENTYLACJI MECHANICZNEJ BUDYNKU BIUROWEGO
ul. LIPIŃSKA 2 WARSZAWA, DZ. NR 116 W OBREBIE 70503

INWENTARYZACJA RZUT 2 PIĘTRA

PROJEKT BUDOWLANY WYKONAWCZY
WENTYLACJA MECHANICZNA

PROJEKTANT:
inż. Jerzy Godlewski, uprawnienia o specjalności instalacyjno-inżynieryjnej w zakresie instalacji sanitarnych i sieci sanitarnych nr UAN 7342-30/92

Podpis:

ASYSTENT PROJEKTANTA:
mgr. inż ALEKSANDRA TKACZ

Podpis:

Data: 29-05-2019 r. Nr rys. W-05 Nr str. 25 Skala: B/S
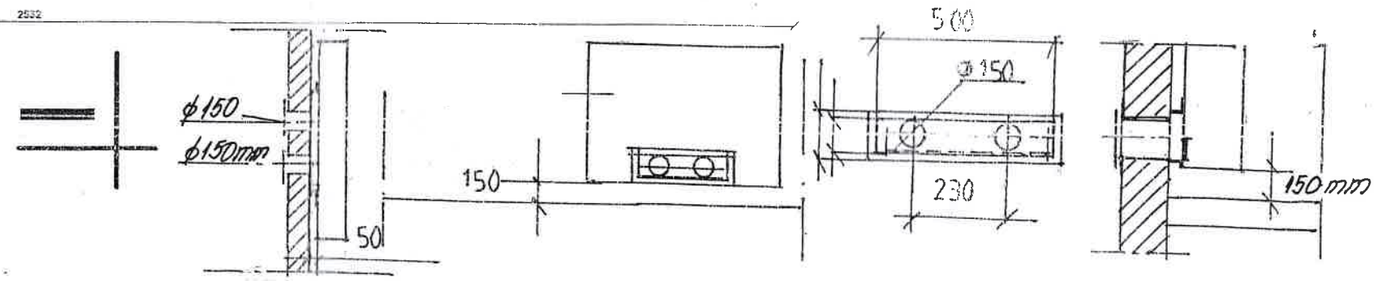
RZUT PODDASZA 1:100